


Bahngleise

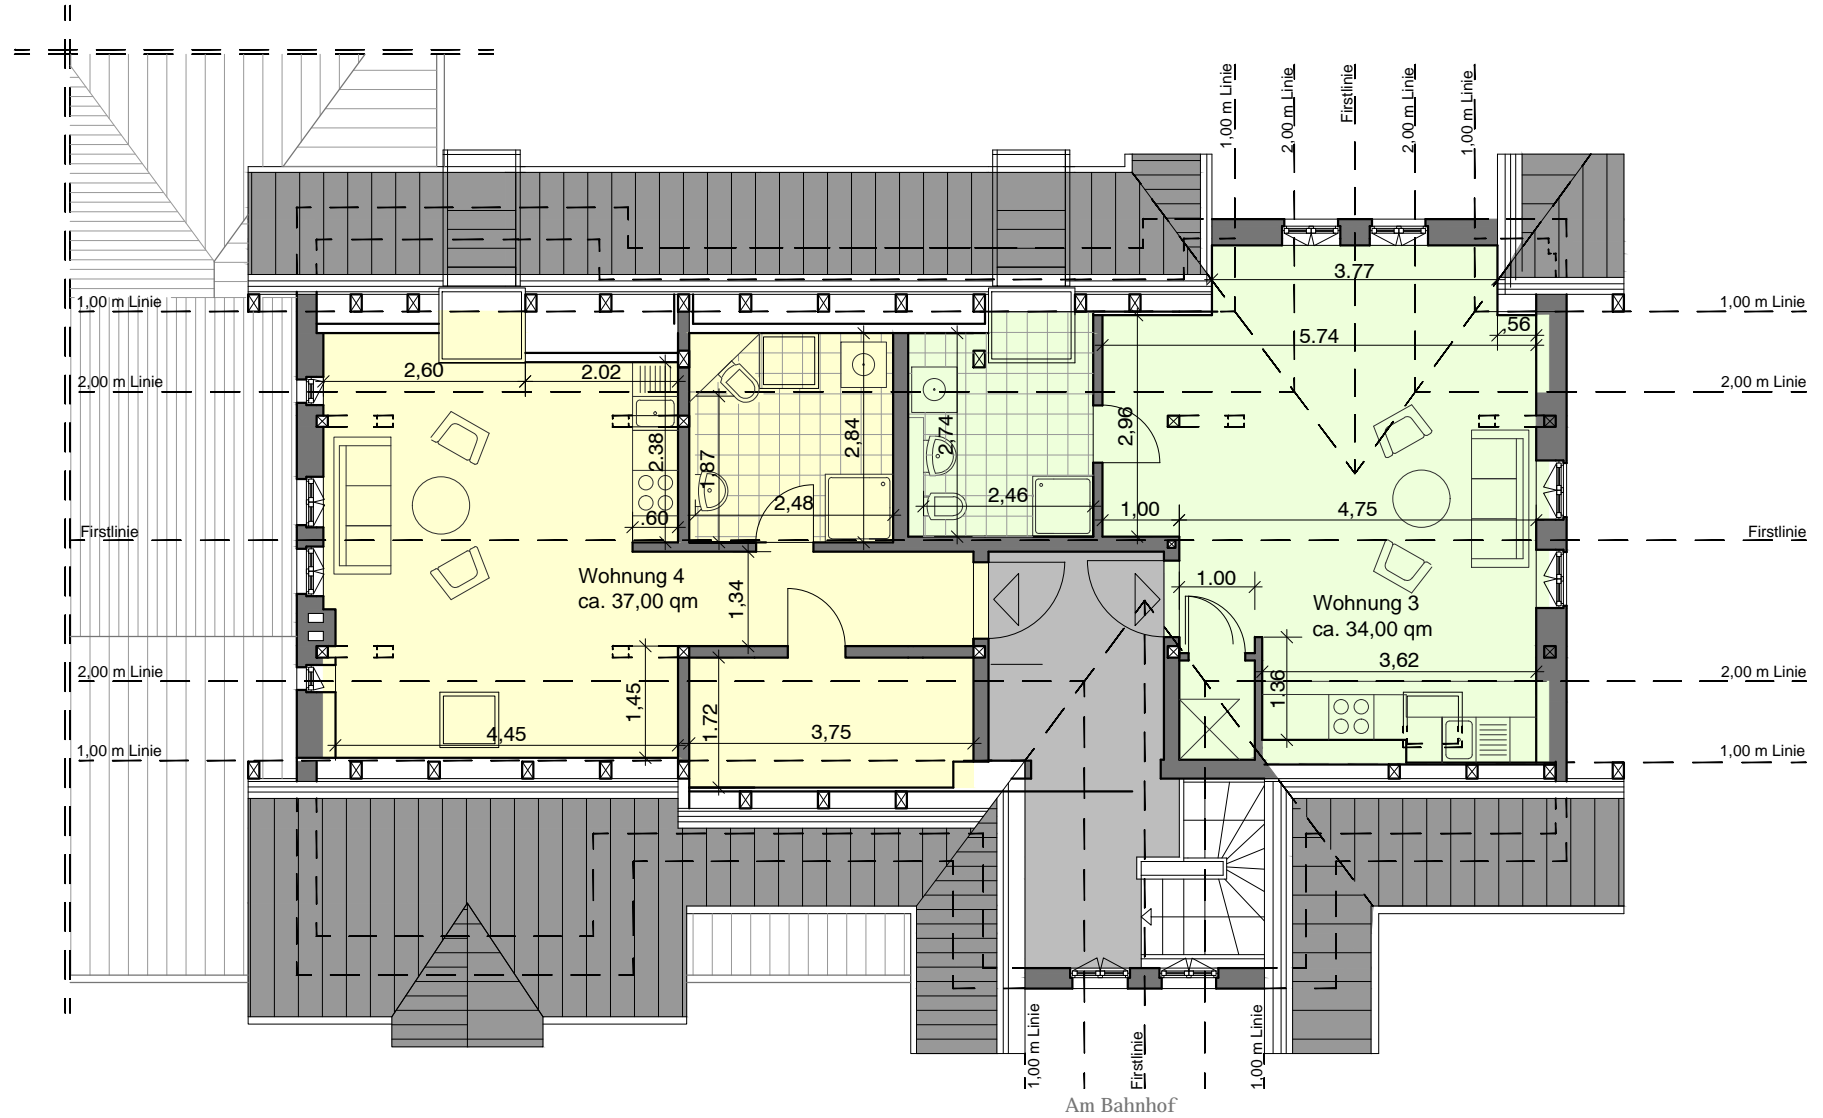

Grundriss Dachgeschoss M 1:100

Umbau und Modernisierung des denkmalgeschützten Bahnhofsgebäudes, Am Bahnhof 5, 18190 Sanitz



Freischaffende Architekten Sven Buck + Partner
Breitscheidstr.37, 19306 Neustadt-Glewe Tel. 038757/30301 Fax. 30303